


Wymagania dotyczące odległości i pola manewru dla kabiny dźwigu samochodowego

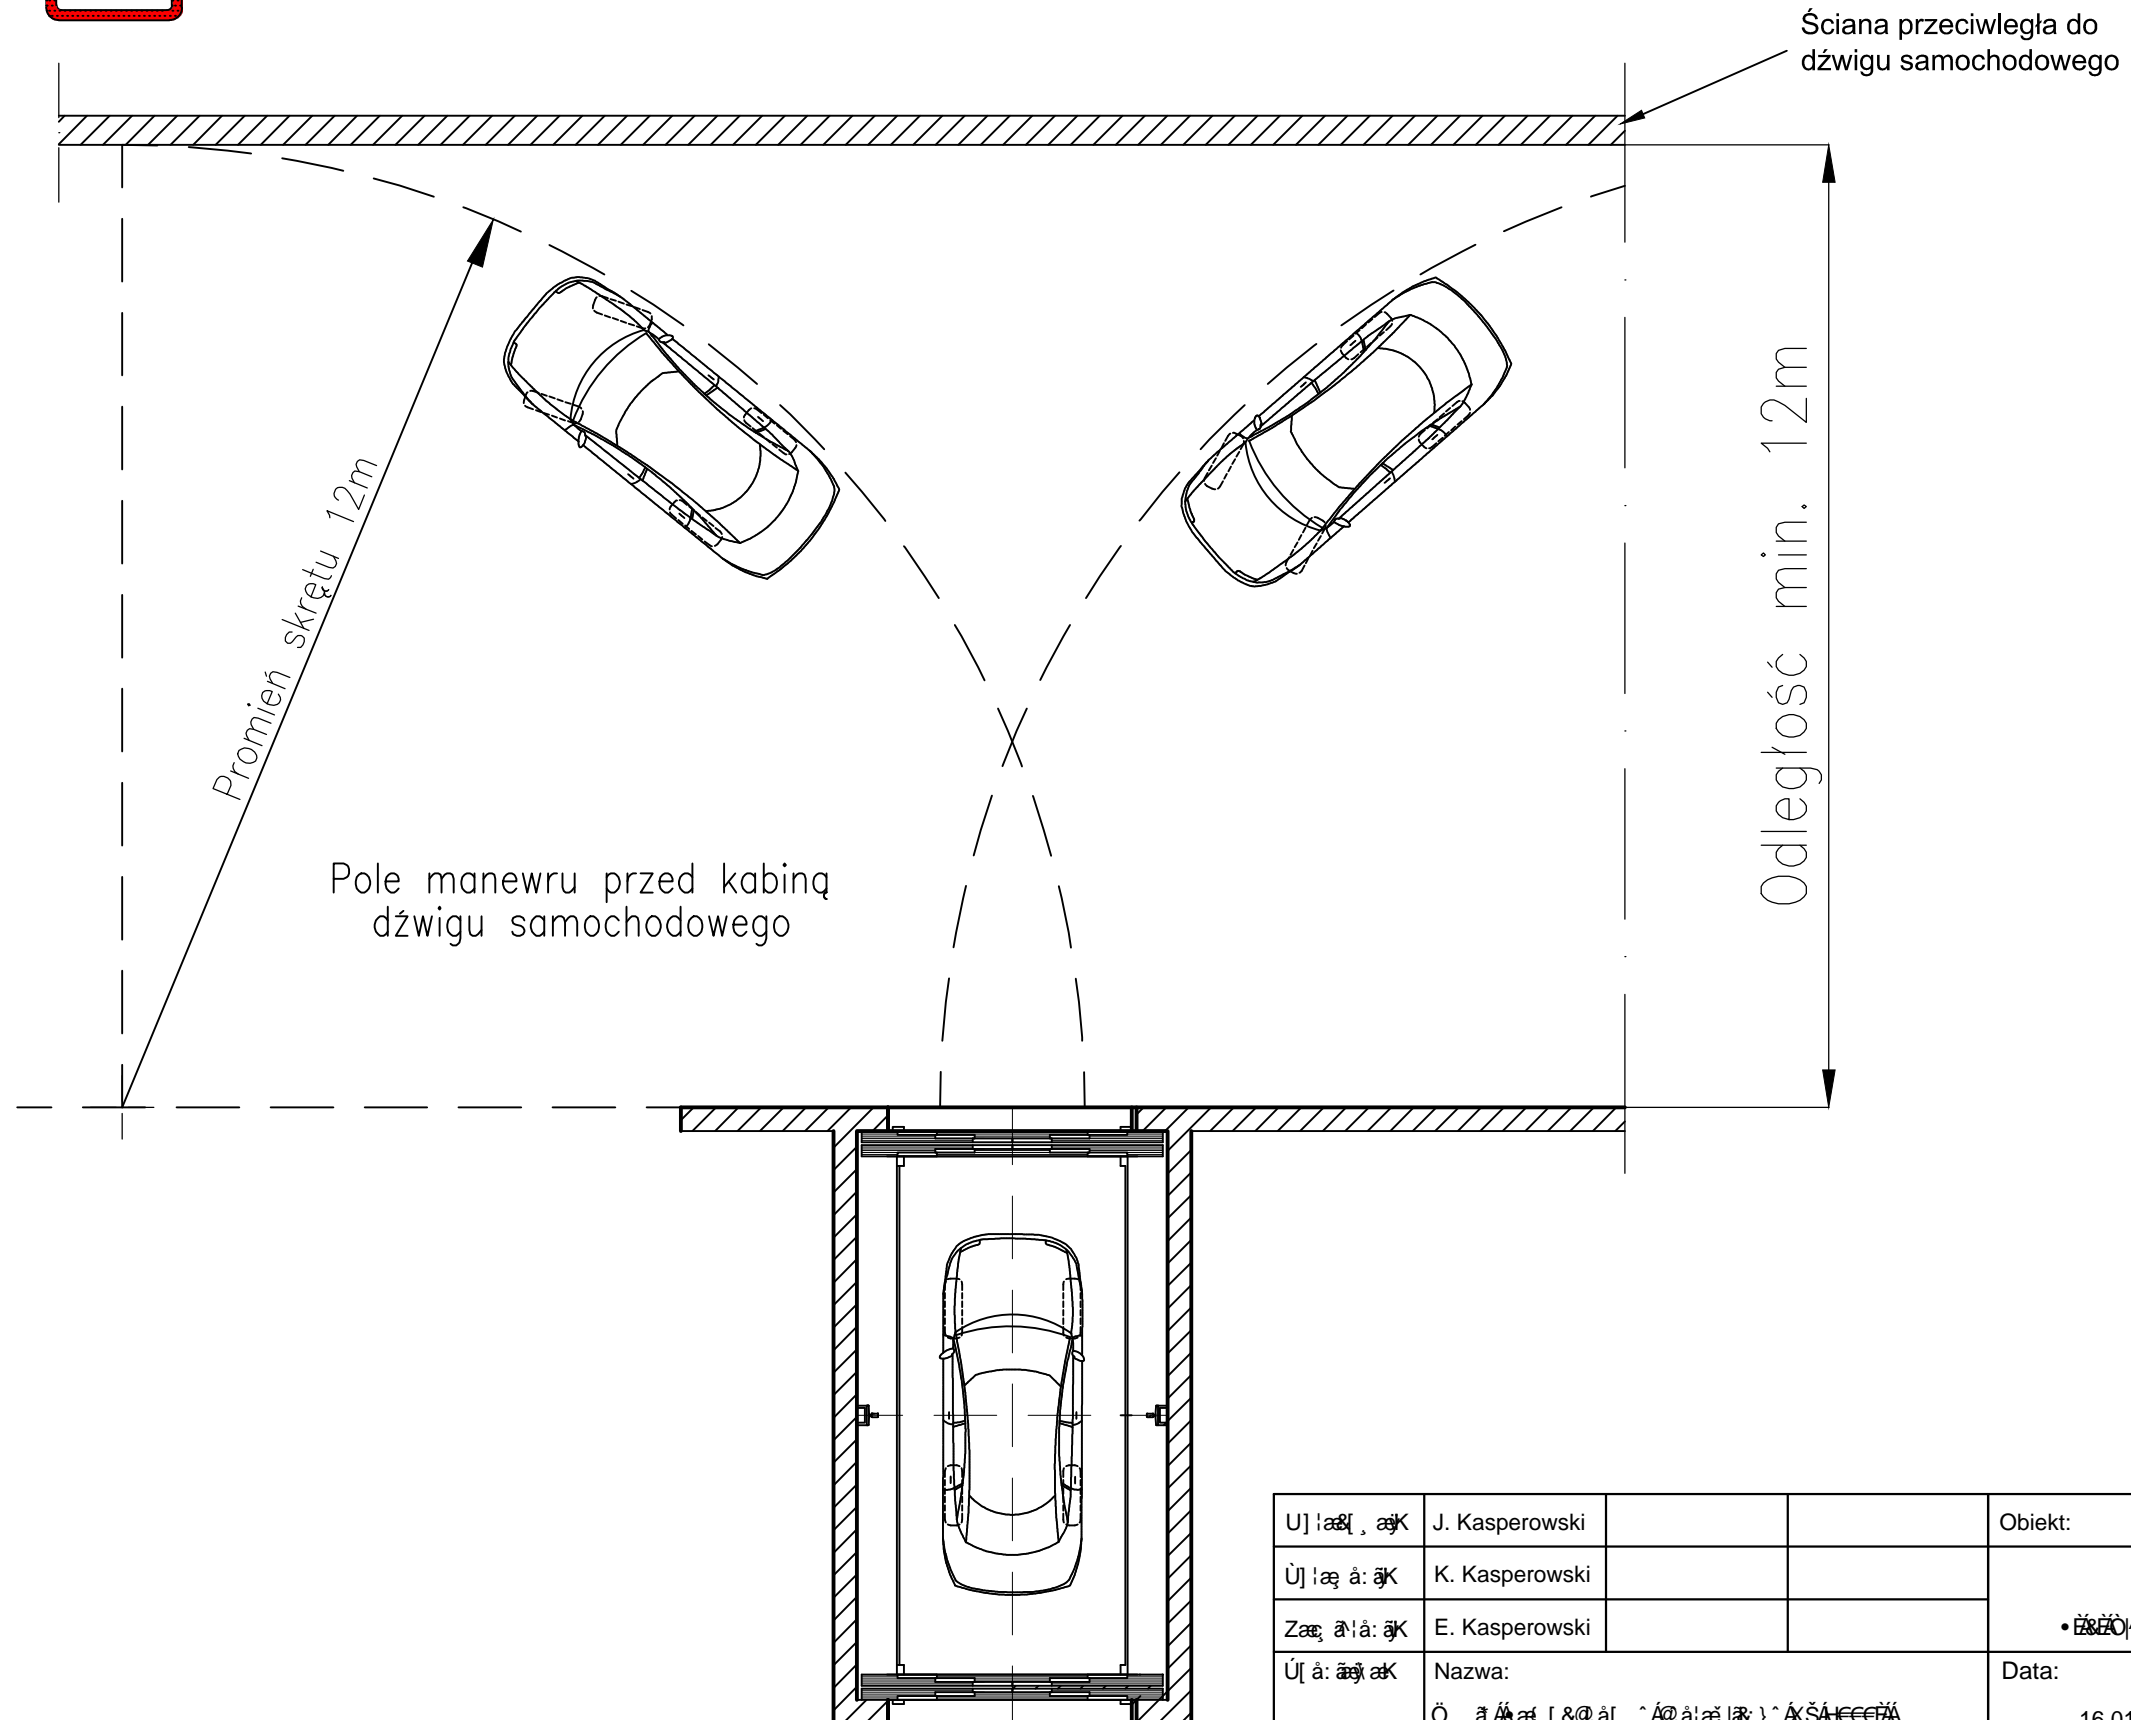

Uwaga: W przypadku prostopadłej drogi manewrowej do osi kabiny należy zachować odległość min. 12m do przeciwległej ściany.



Utworzył: J. Kasperowski	Obiekt:	NTS LIFT Przebieg montażu i odbioru technicznego	
Utworzył: K. Kasperowski			
Zaprojektował: E. Kasperowski		Data:	Nr rysunku:
