


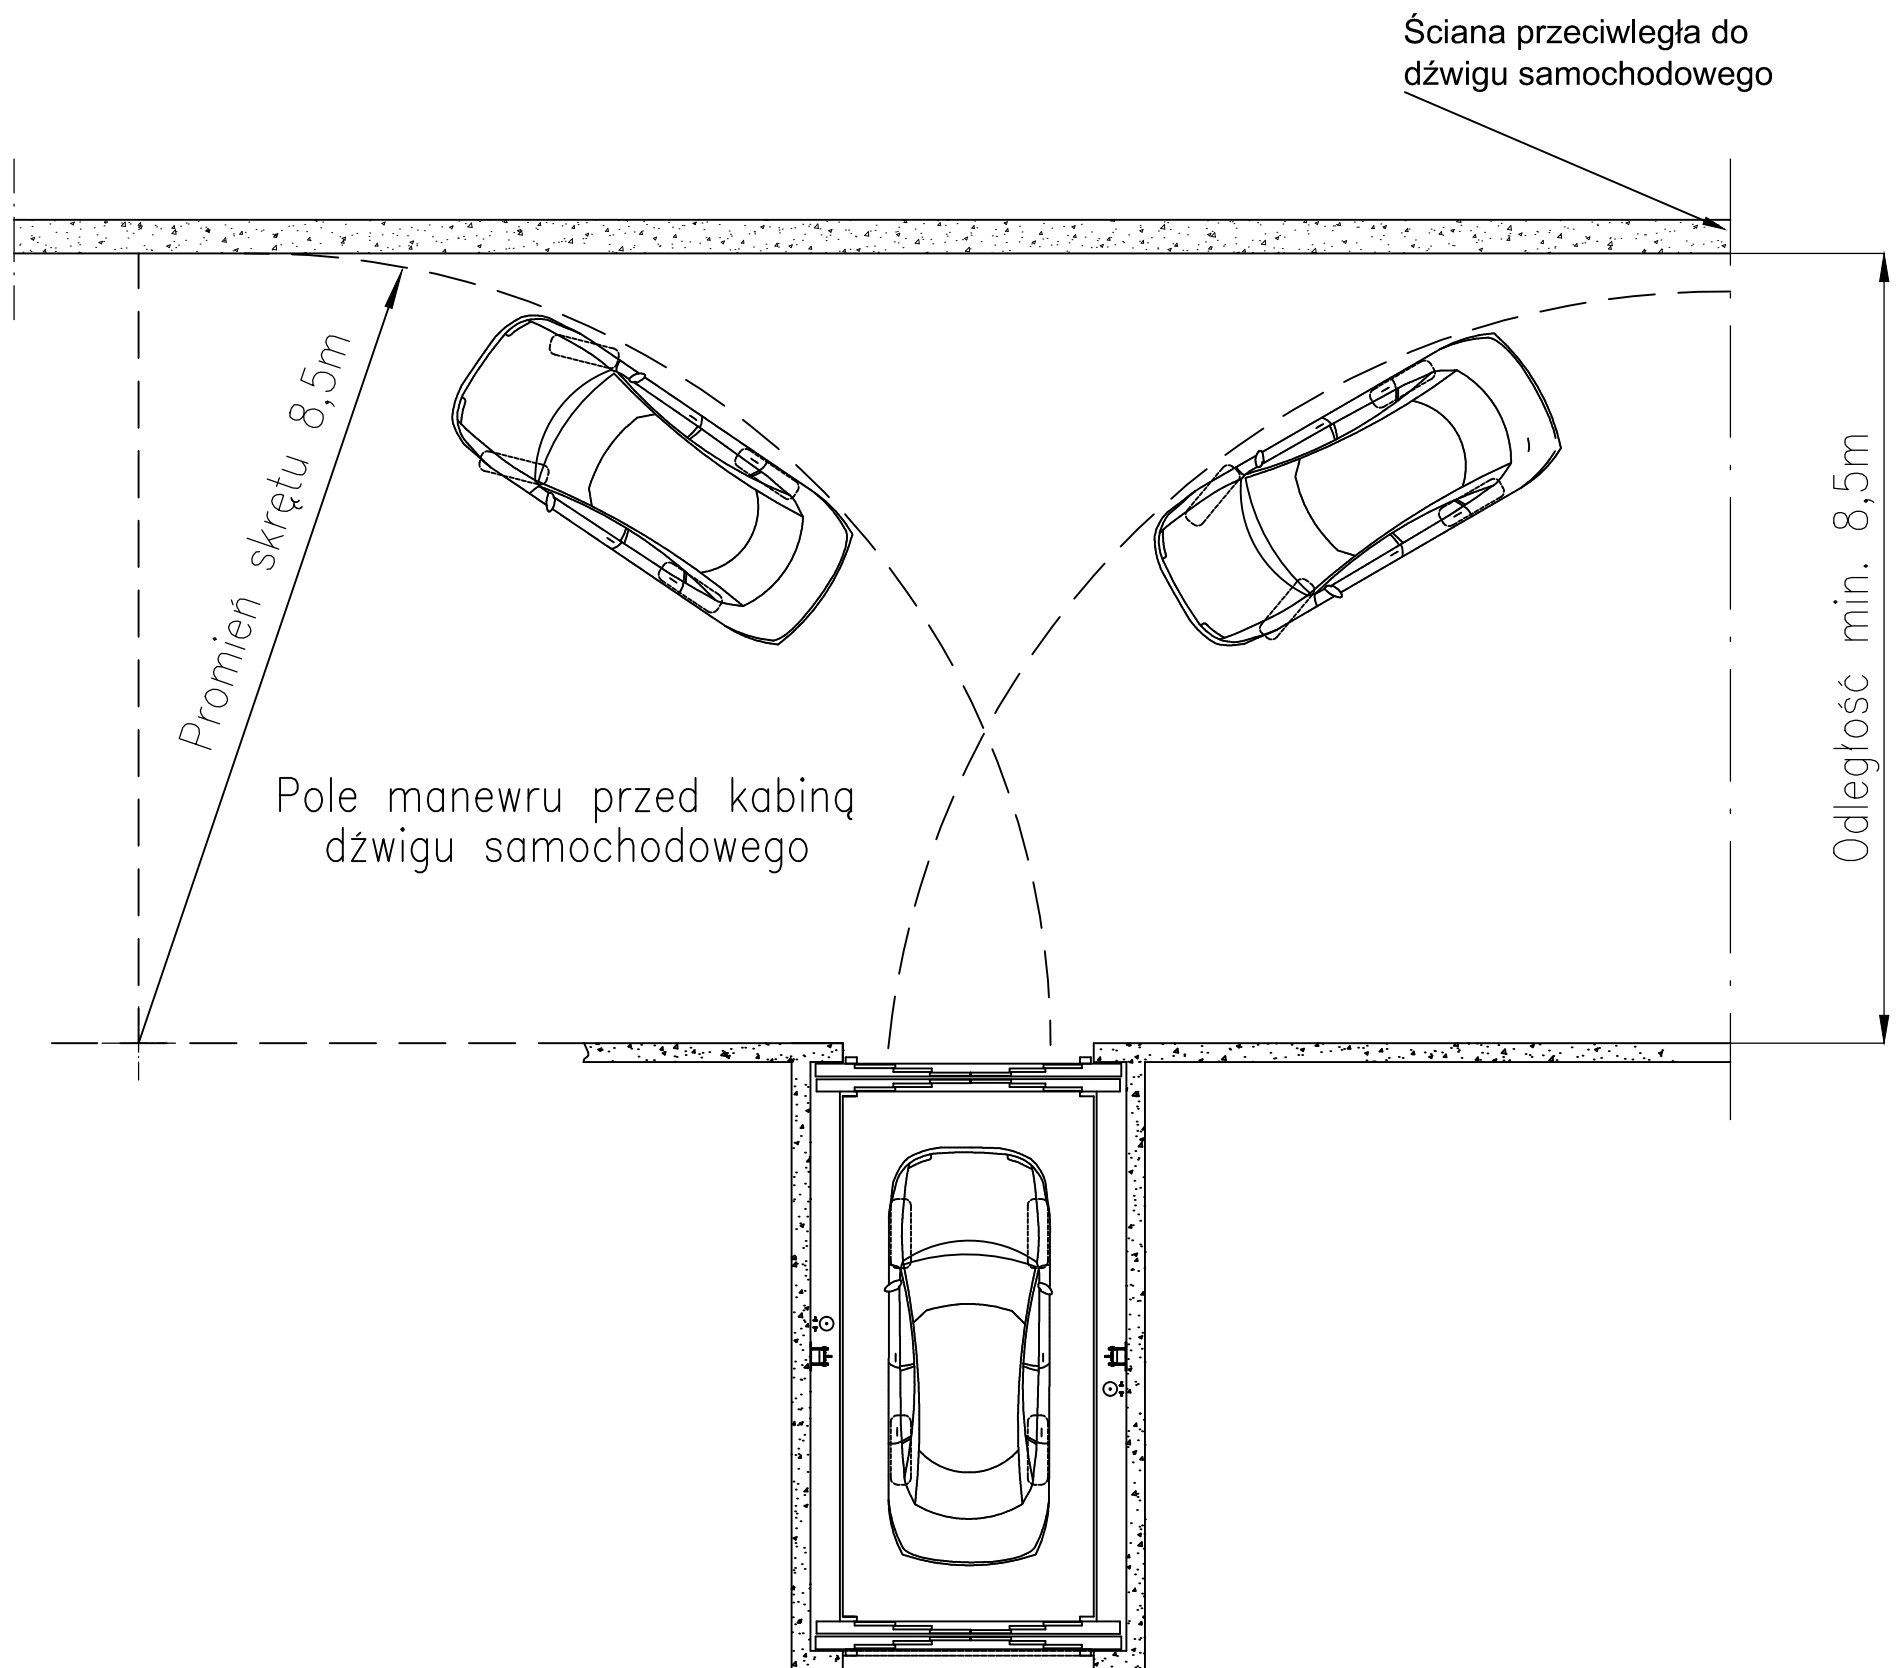

Uwaga: W przypadku prostopadłej drogi manewrowej do osi kabiny należy zachować odległość min. 8,5m do przeciwległej ściany.



### WYSOKOŚĆ BAGAŻNIKA DACHOWEGO

